
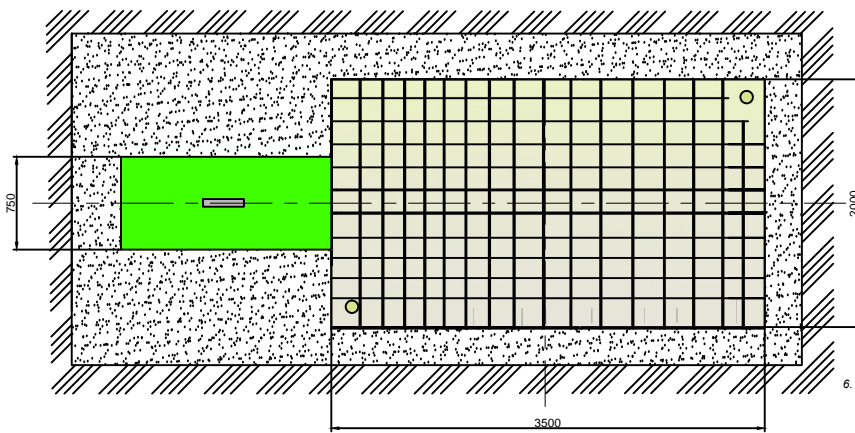


Погреб 3500x2000x2000

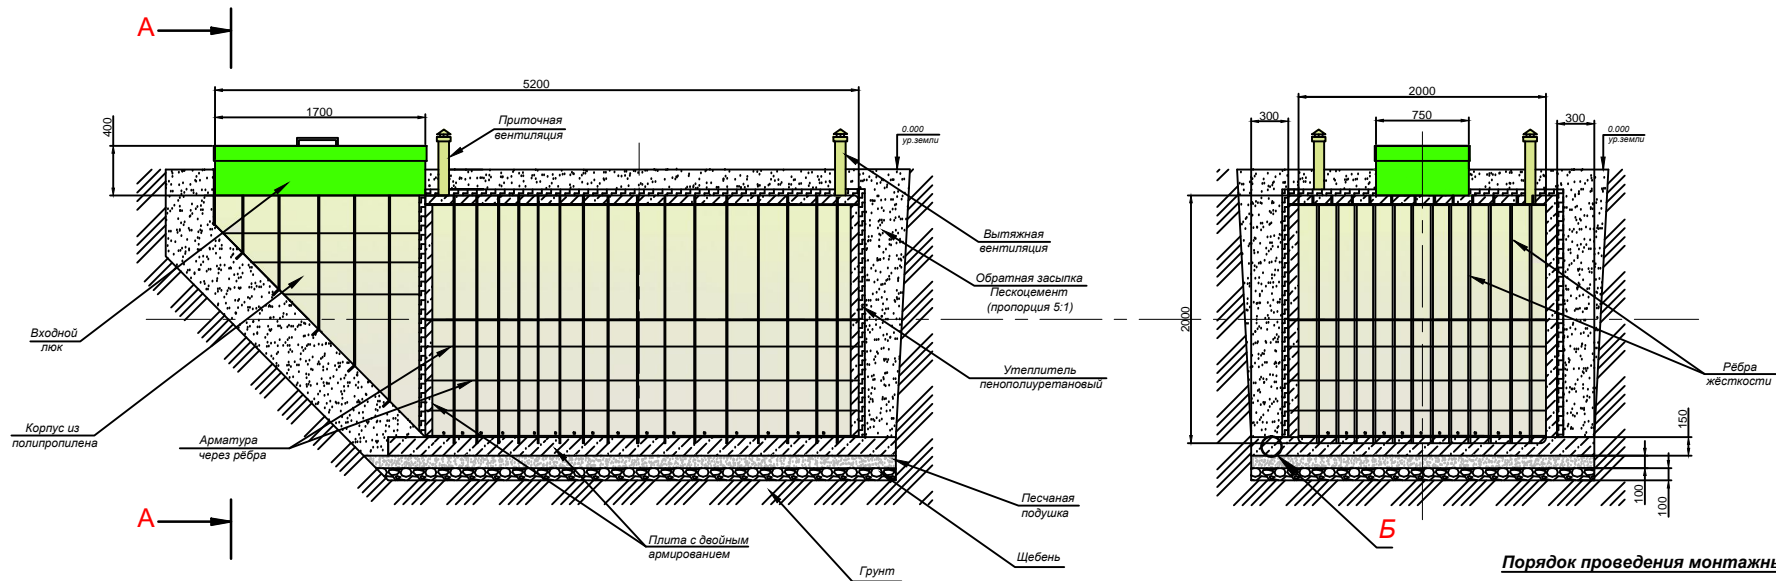

- Укрепление основания. По окончании работ по установке погребов на плиту основание необходимо произвести укрепление основания погребов: на внутренней поверхности погребов смонтированы пластиковые ребра жесткости, через которые пропущена арматура. Для укрепления основания погребов необходимо забетонировать основание на высоту 10-20 мм выше верхнего края ребер жесткости. В дальнейшем бетонный пол погребов рекомендуется обработать защитным слоем, который предотвратит преждевременный износ бетонного пола. Установка производится монтажным краем с помощью четырехветвевой стропы за специальные тяжелые проушины на корпусе погребов. Арматура, смонтированная на стенах погребов связывается с арматурой, выпущенной из основания под погреб.
- Обратная засыпка пазух котлована (бетонирование) песком с периодическим поливом водой и его уплотнением. Песчано-цементная засыпка производится послойно, с обязательным трамбованием каждого слоя. Толщина каждого слоя 300 мм. При обратной засылке (бетонировании) во избежание деформации стенок внутри необходимо установить распорки из деревянного бруса. Распорки удаляются не ранее чем после полного схватывания пескоцементной смеси (бетона).
- В определенных условиях эксплуатации погребов может потребоваться теплоизоляция, как правило, это горизонтальный теплоизоляционный слой из материала, использование которого допустимо и возможно в грунте, уложенный на верхнее пластиковое горизонтальное перекрытие ГРИНЛОС Погреб 3500* 2000*2000.

Порядок проведения монтажных работ:

- Подготовка котлована L=5,8 м., B=2,6 м., H=2,6 м. Котлован под установку оборудования должен иметь размеры и откосы, исключающие осадение и обвал грунта на плиту основание. При необходимости стенки котлована быть укреплены.
- Засыпка на дно котлована щебня средней фракции толщиной 100 мм.
- Сверху на щебень укладывается и уплотняется песчаная подушка толщиной 100 мм.
- На песчаную подушку заливается монолитная армированная плита не менее H=150 мм. (арматура класса А-III Ø12-14 мм., бетон М300): в котловане по его периметру и на всю глубину устанавливается опалубка, на дне которой заливается бетонная плита-основание, укрепленная двухслойным армированием, толщина и шаг арматуры выбирается согласно проекту, рекомендовано не менее 8-10 мм, 150-200 мм соответственно. Толщина плиты рассчитывается исходя из габаритных размеров оборудования и удельного веса бетона (справочно: 1 м³ бетона весит около 2500 кг). По периметру оборудования с отступом 150 мм из плиты выпускаются монтажные теплы. По периметру оборудования с отступом 100-150 мм из плиты вертикально выпускаются арматура, связанная с горизонтальной арматурой плиты основания, на высоту достаточную для привязки к горизонтальной арматуре обвязки ГРИНЛОС Погреб 3500* 2000*2000. Поверхность плиты выравнивается цементной стяжкой с отклонениями по горизонтали ± 3 мм.
- Установка изделия на подготовленную плиту. Установка ГРИНЛОС Погреб 3500* 2000*2000 производится монтажным краем, с помощью четырехветвевой стропы за специальные тяжелые проушины на корпусе. Погреб устанавливается непосредственно на плиту, крен недопустим и монтируется строго по уровню. После установки на плиту основание погреб фиксируется на плите синтетическими стропами (синтетические стропы в комплект поставки ГРИНЛОС Погреб 3500* 2000*2000 не входят, рекомендованные характеристики стропы: ширина не менее 50 мм; толщина не менее 2 мм; разрывная нагрузка не менее 5 т) за заранее подготовленные монтажные теплы в плите и за специальные монтажные проушины на корпусе погребов. При отсутствии монтажных проушин стропы перекидываются через корпус ГРИНЛОС Погреб 3500* 2000*2000.

				ГРИНЛОС Погреб 3500x2000x2000			
Мат. Дюбель	ГР. группа	Пор. Дюбель		Погреб с горизонтальным боковым входом.		Дюб.	Объем
Арматур.				Монтажная схема		11,286 м³	1:20
Степень						Лист 1	Листов 2
				Общий вид			
				Котлован			
				Формат А1			

Лист 1 из 2
Лист 2 из 2
